


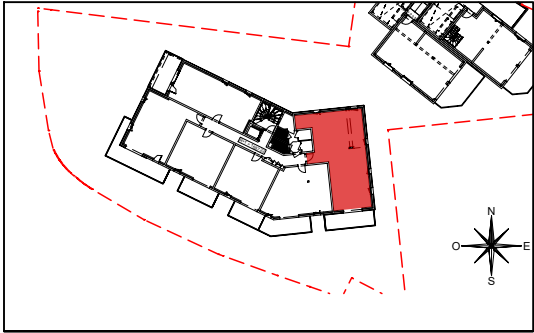


Appartement de 3 pièces Cabine
N° 101 au R+1



Entrée & Pl.	7.75 m²
Pl. 1	0.89 m²
Séjour/Cuis.	31.16 m²
Chambre 1	11.92 m²
Douche & WC	3.69 m²
Chambre 2 & Pl.	10.01 m²
Cabine	5.49 m²
Dgt	2.10 m²
Pl. 2	0.46 m²
Douche	3.68 m²
WC	1.63 m²
SURFACE TOTALE HABITABLE	78.78 m²

Balcon	12.94 m²
SURFACE TOTALE PRIVATIVE	91.72 m²

LEGENDE			
LL	LAVE-LINGE	CUI	BLOC CUISSON
LV	LAVE-VAISSELLE	FRIG	REFRIGERATEUR
LC	LINEAIRE COMPLEMENT.	CETD	CHAUFFE-EAU THERMODYNAMIQUE
PF	PORTE-FENETRE	CE	CHAUFFE-EAU
FE	FENETRE	LIMITE SUP. DES TRAPPES DE VISITE DES CUISINES<75CM DU SOL FINI	
FF	FENETRE FIXE	VR	VOLET ROULANT
AV	ALLEE VITREE	ETEL	ESPACE TECH. ELEC. DU LOGEMENT
VX	VELUX		RADIATEUR
GC	GARDE-CORPS		SECHE-SERV.
	SOFFITE		
	RETOMBEE DE POUTRE		

Hauteur sous plafond des pièces principales sauf mention particulière : 2.45 m

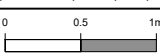Echelle		Date	13/10/2026	Indice : 0
---------	---	------	------------	------------

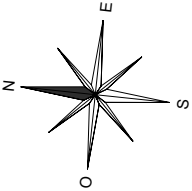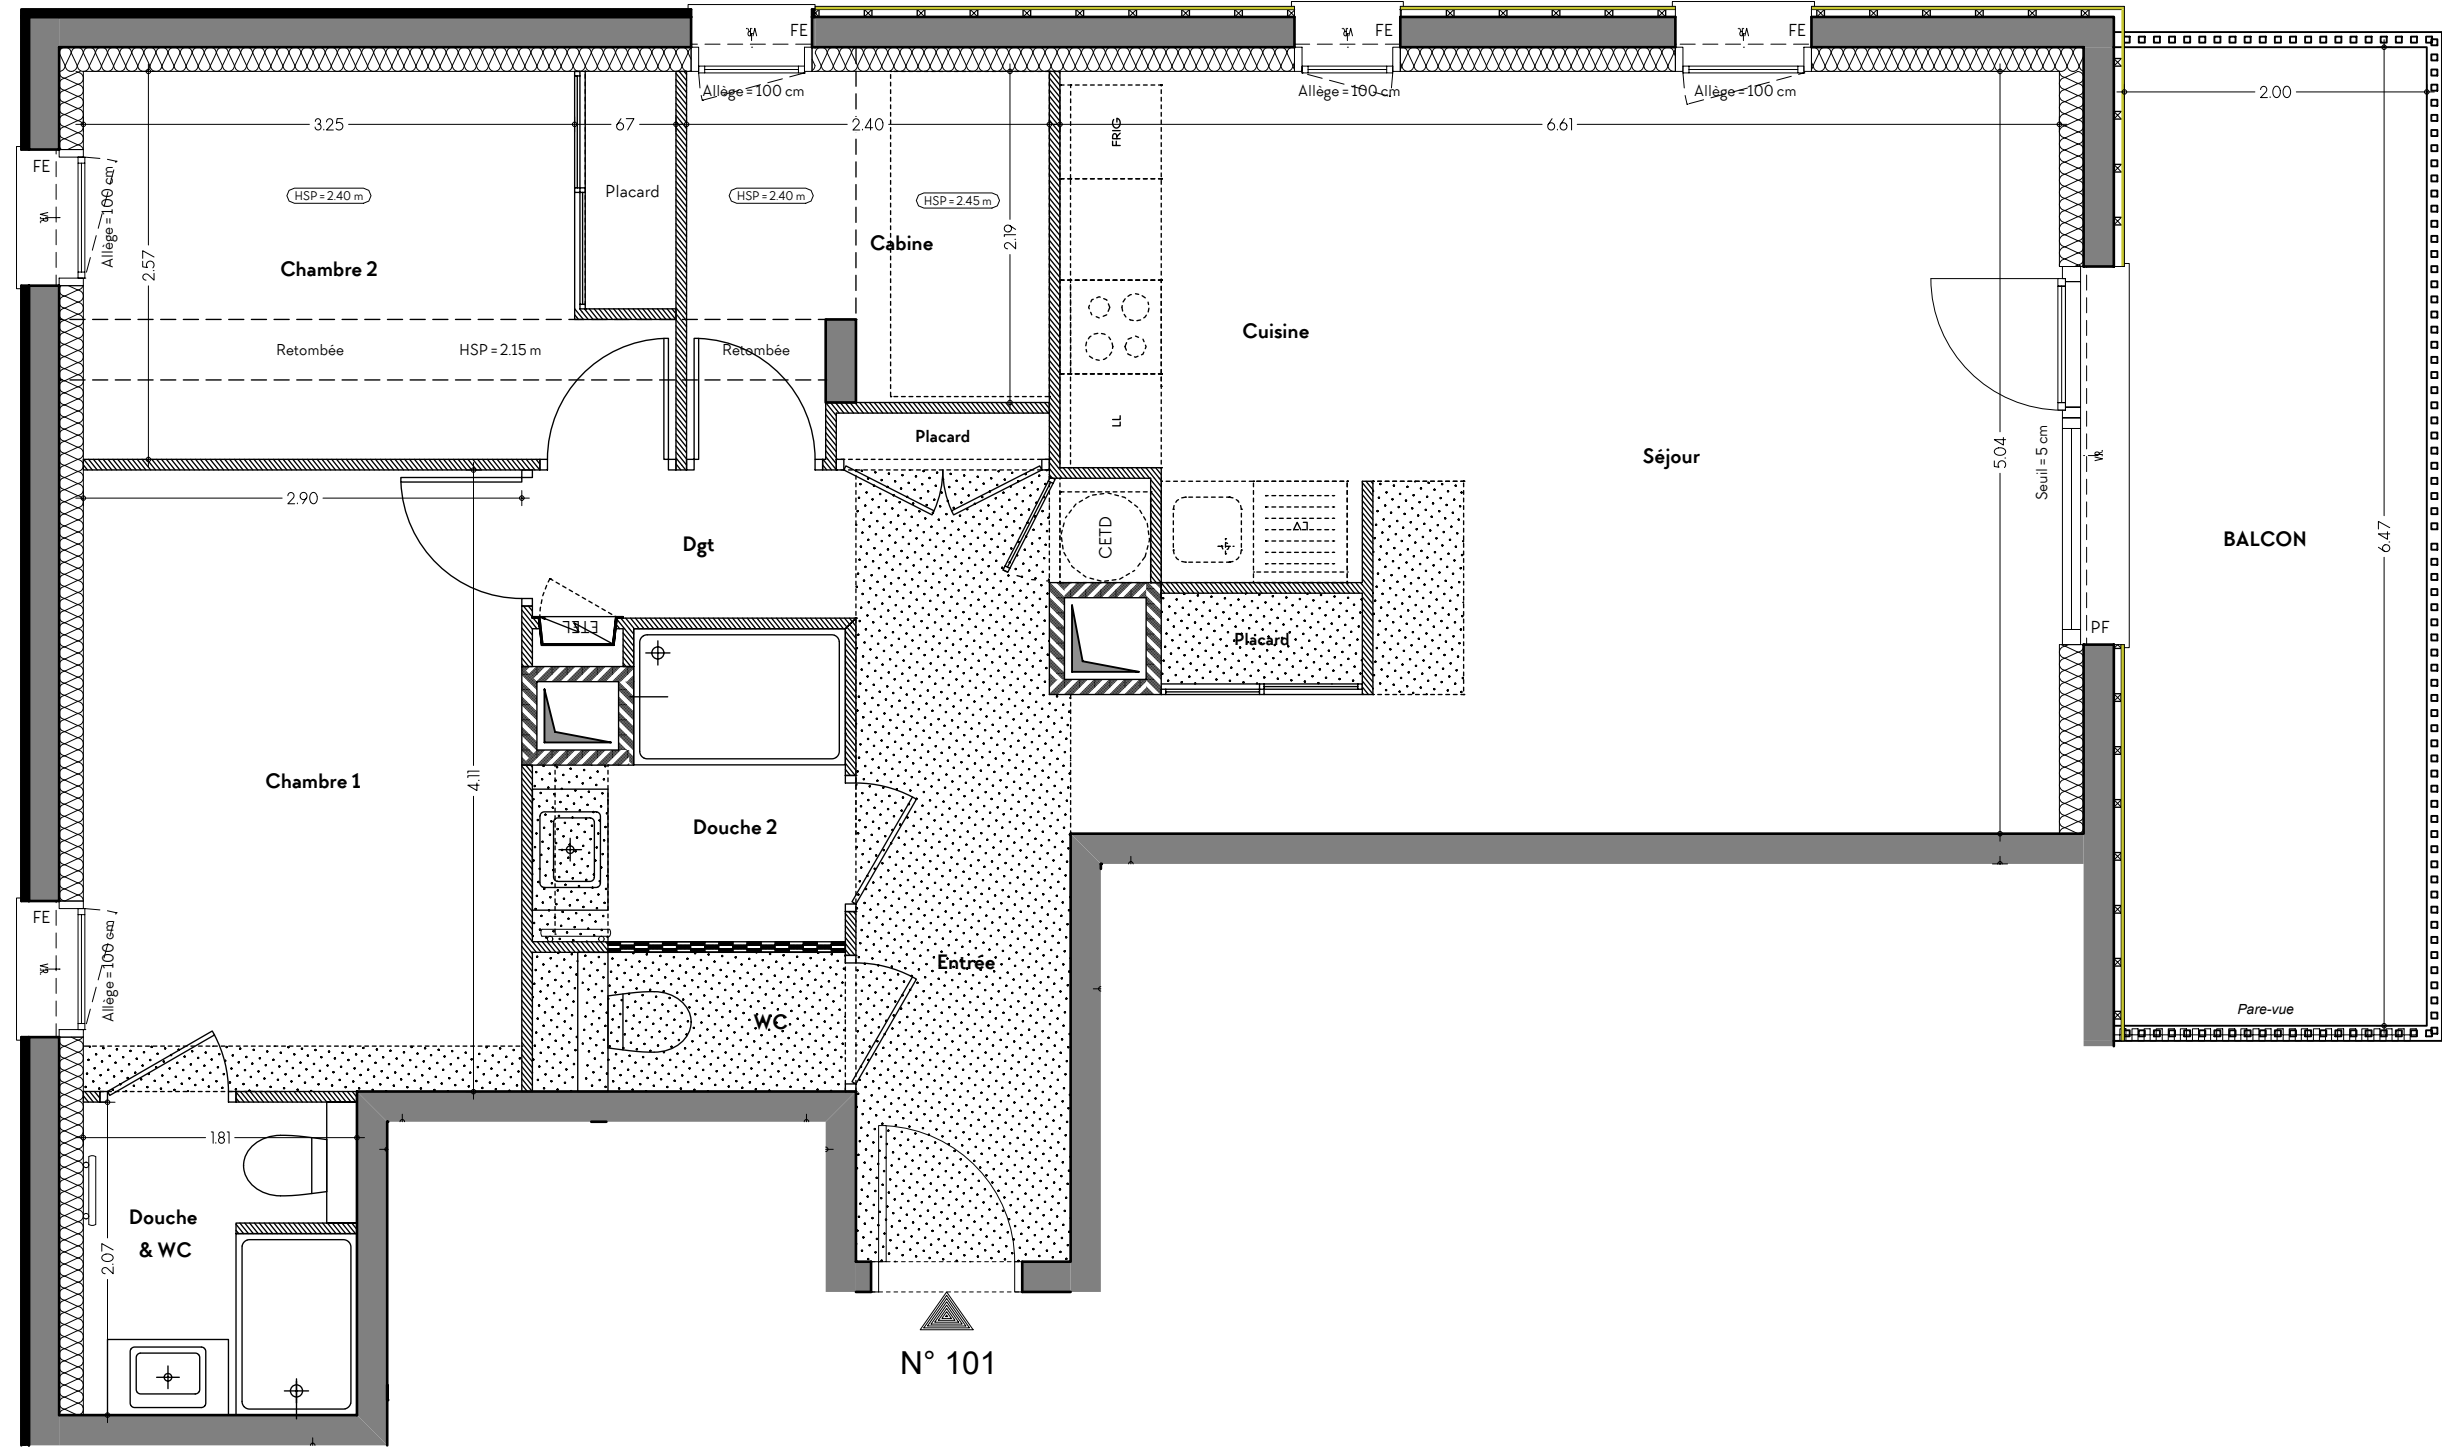

DES MODIFICATIONS SONT SUSCEPTIBLES D'ETRE APPORTEES A CE PLAN EN FONCTION DES NECESSITES TECHNIQUES OU REGLEMENTAIRES DE LA REALISATION. TANT EN CE QUI CONCERNE LES DIMENSIONS LIBRES QUE L'EQUIPEMENT. LES SURFACES, LES HAUTEURS SOUS PLAFOND AINSI QUE LES HAUTEURS DE SEUILS OU D'ALLEGES INDIQUEES SONT APPROXIMATIVES. LES RETOMBES, SOFFITES, FAUX-PLAFONDS, TRAPPES DE VISITES, AINSI QUE L'EMPLACEMENT DES DESCENTES D'EAUX PLUVIALES, DES EQUIPEMENTS SANITAIRES NE SONT PAS TOUS FIGURES OU LE SONT A TITRE INDICATIF. LE NOMBRE, LA TAILLE ET L'EMPLACEMENT DES RADIATEURS SONT DONNES A TITRE INDICATIF ET SERONT PRECISES APRES ETUDE THERMIQUE. AUCUN ELEMENT DE CUISINE N'EST FOURNI.