


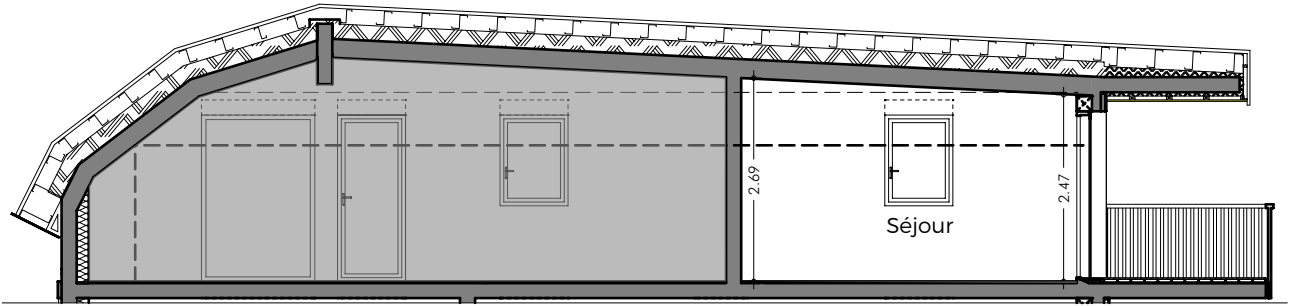


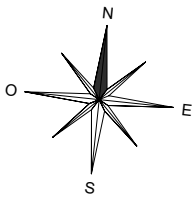

COUPE

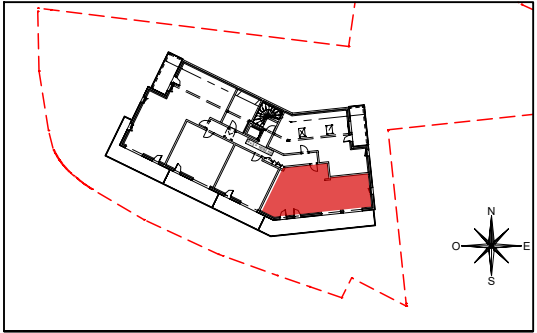

N° 302

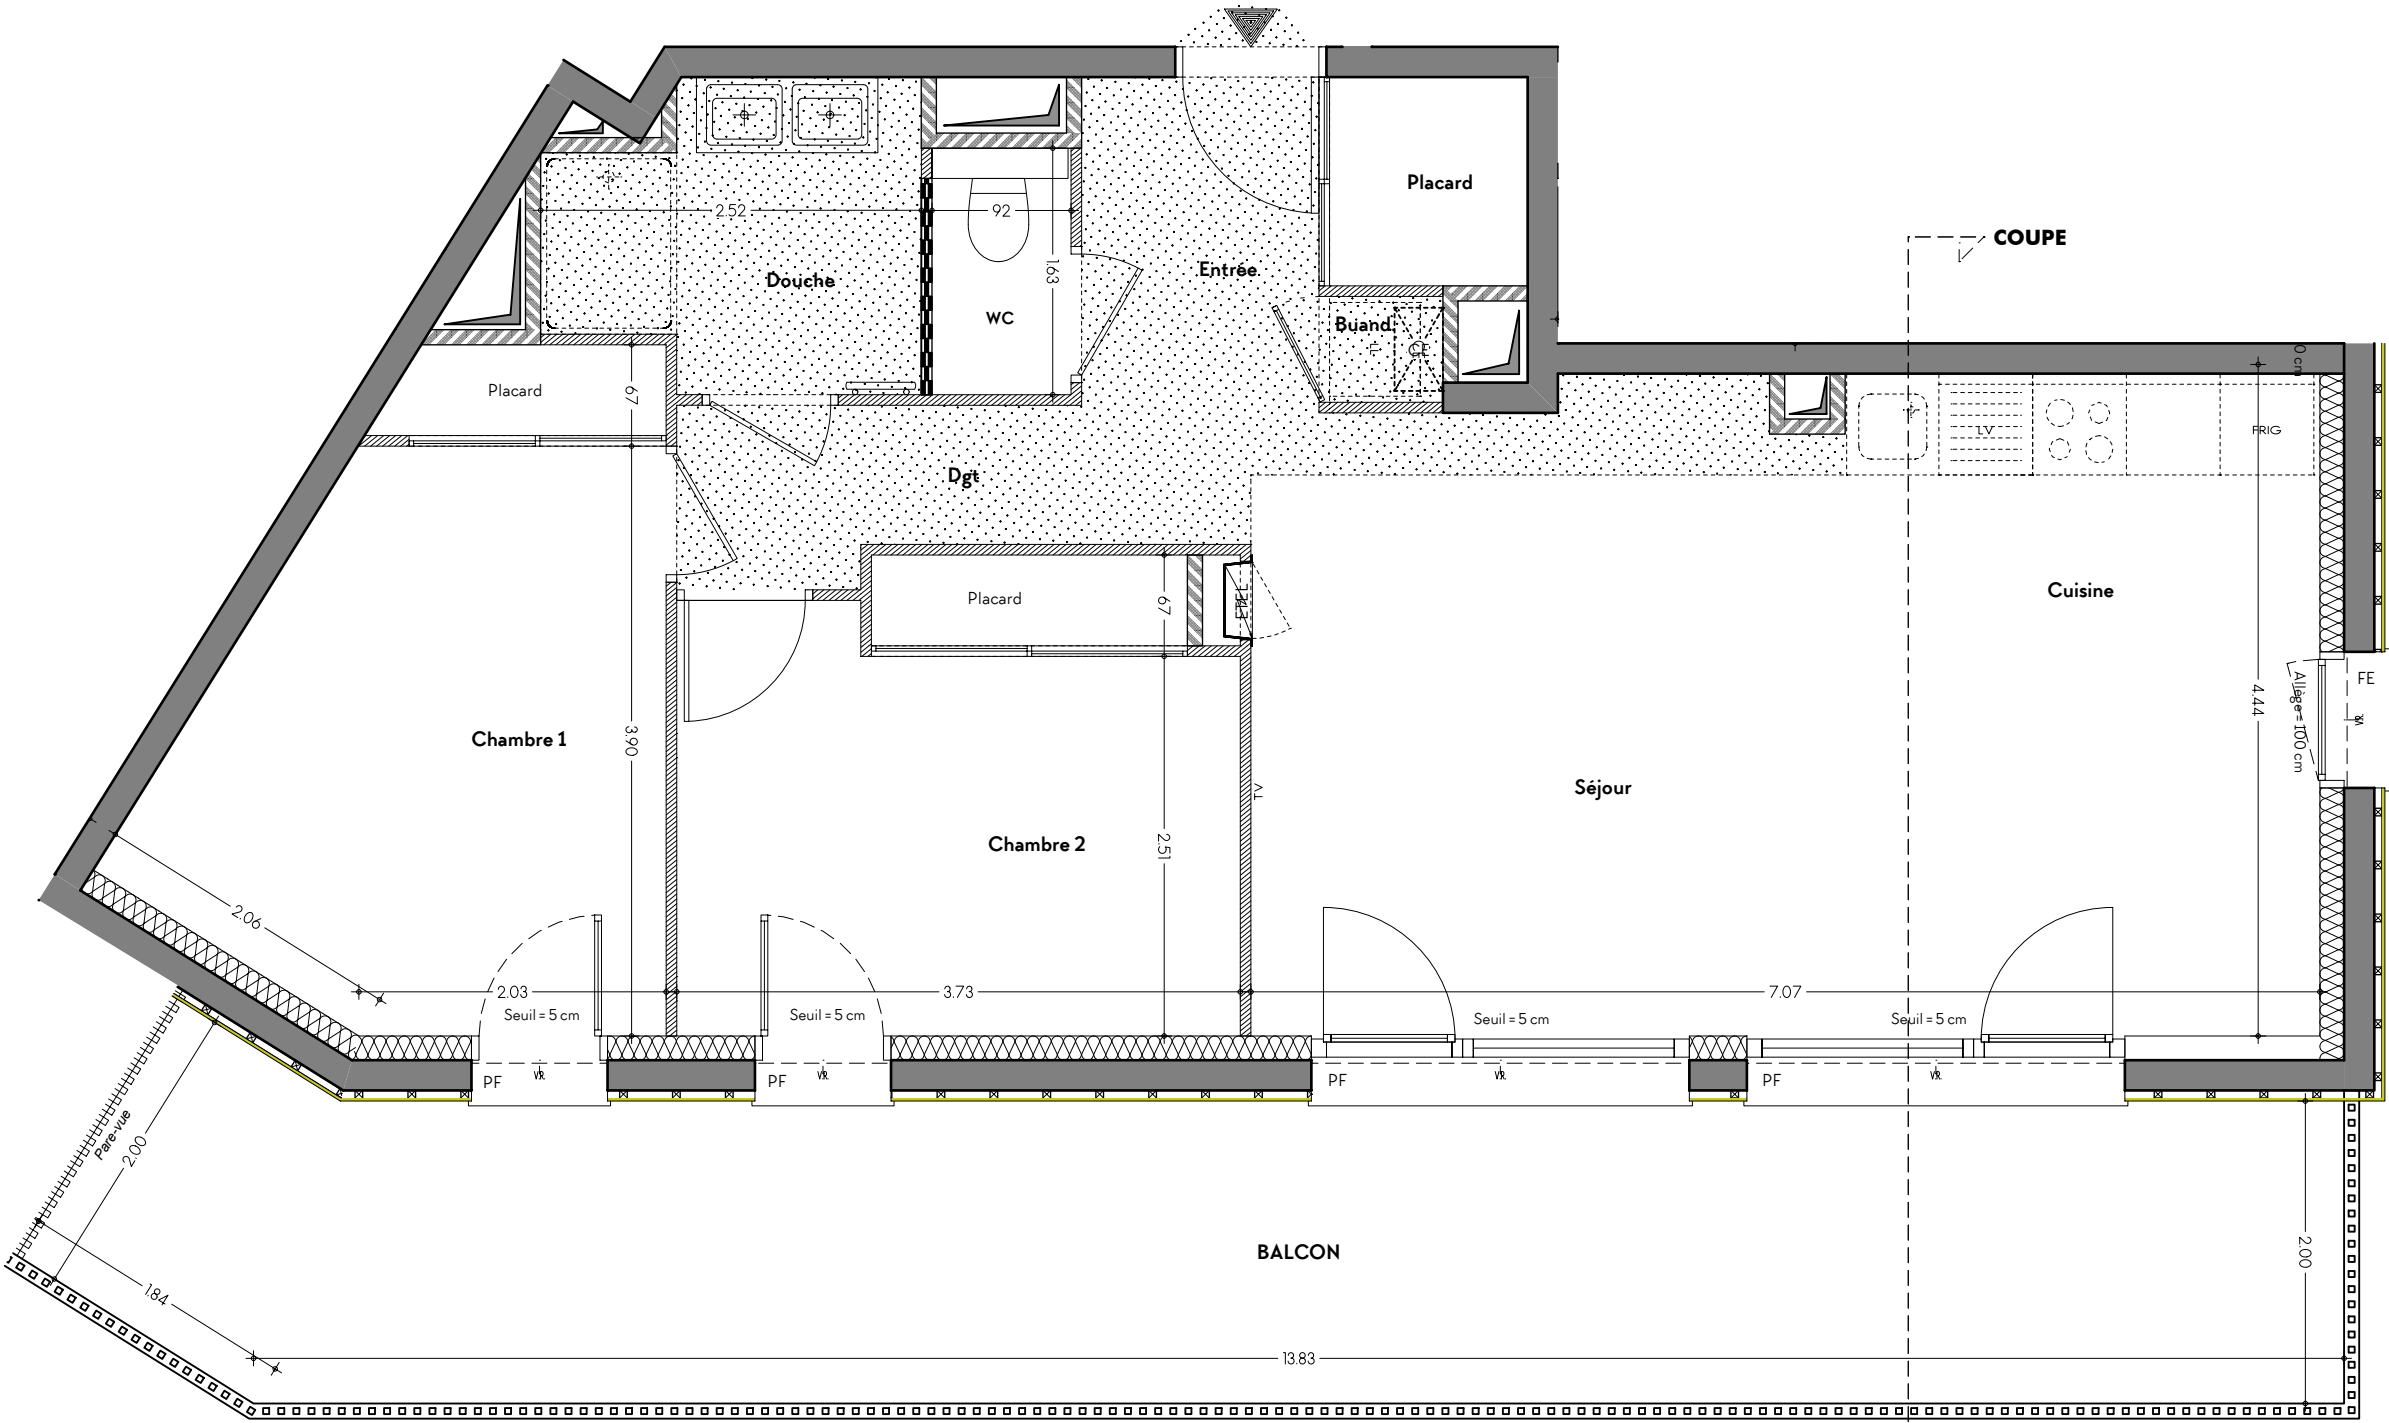

COUPE

Cuisine

Séjour

BALCON

COUPE

Appartement de 2 pièces Cabine
N° 302 au R+3



Entrée	3.48 m²
Pl.	1.91 m²
Buand.	0.57 m²
Séjour/Cuis.	30.24 m²
Chambre 1 & Pl.	12.57 m²
Chambre 2 & Pl.	11.21 m²
Dgt	3.80 m²
Douche	4.48 m²
WC	1.50 m²
SURFACE TOTALE HABITABLE	69.76 m²

Balcon	30.20 m²
SURFACE TOTALE PRIVATIVE	99.96 m²

LEGENDE			
LL	LAVE-LINGE	CUI	BLOC CUISSON
LV	LAVE-VAISSELLE	FRIG	REFRIGERATEUR
LC	LINEAIRE COMPLEMENT.		
PF	PORTE-FENETRE	CETD	CHAUFFE-EAU THERMODYNAMIQUE
FE	FENETRE	CE	CHAUFFE-EAU
FF	FENETRE FIXE		LIMITE SUP. DES TRAPPES DE VISITE DES CUISINES<75CM DU SOL FINI
AV	ALLEE VITREE	VR	VOLET ROLANT
VX	VELUX	ETEL	ESPACE TECH. ELEC. DU LOGEMENT
GC	GARDE-CORPS		RADIATEUR
	SOFFITE		SECHE-SERV.
	RETOMBEE DE POUTRE		

Hauteur sous plafond des pièces principales sauf mention particulière : 2.45 m

Echelle	0 0.5 1m	Date	13/10/2026	Indice : 0
---------	----------	------	------------	------------

DES MODIFICATIONS SONT SUSCEPTIBLES D'ETRE APPORTEES A CE PLAN EN FONCTION DES NECESSITES TECHNIQUES OU REGLEMENTAIRES DE LA REALISATION. TANT EN CE QUI CONCERNE LES DIMENSIONS LIBRES QUE L'EQUIPEMENT. LES SURFACES, LES HAUTEURS SOUS PLAFOND AINSI QUE LES HAUTEURS DE SEUILS OU D'ALLEGES INDIQUEES SONT APPROXIMATIVES. LES RETOMBES, SOFFITES, FAUX-PLAFONDS, TRAPPES DE VISITES, AINSI QUE L'EMPLACEMENT DES DESCENTES D'EAUX PLUVIALES. DES EQUIPEMENTS SANITAIRES NE SONT PAS TOUS FIGURES OU LE SONT A TITRE INDICATIF. LE NOMBRE, LA TAILLE ET L'EMPLACEMENT DES RADIATEURS SONT DONNES A TITRE INDICATIF ET SERONT PRECISES APRES ETUDE THERMIQUE. AUCUN ELEMENT DE CUISINE N'EST FOURNI.